

CHỦ ĐẦU TƯ:

CÔNG TRÌNH:

HANG MỤC:

ĐỊA ĐIỂM:

HỒ SƠ TK BẢN VẼ THI CÔNG

CƠ QUAN THIẾT KẾ:

**macadmat.com**  
**CADVIET - ĐIỆN BÀN CAD LỚN NHẤT VIỆT NAM**  
Địa chỉ: <http://www.cadviet.com.vn/>  
Email: [vanthanh@cadviet.com](mailto:vanthanh@cadviet.com)

GIÁM ĐỐC:

TÊN GIÁM ĐỐC:

CHỦ NHIỆM DỰ ÁN:

TÊN CHỦ NHIỆM DỰ ÁN:

CHỦ TRƯ THIẾT KẾ:

THS. KTS. NGUYỄN HOÀNH

THIẾT KẾ:

THS. KTS. NGUYỄN HOÀNH

VẼ:

THS. KTS. NGUYỄN HOÀNH

QUẢN LÝ KỸ THUẬT:

THS. KTS. NGUYỄN THU HÀNG

TÊN BẢN VẼ:


**MẶT BẰNG TẦNG HẦM**


SỬA ĐỔI - BỔ XÚNG


TỶ LỆ 1/50


KÝ HIỆU BẢN VẼ **KT-01**

HOÀN THÀNH 2012

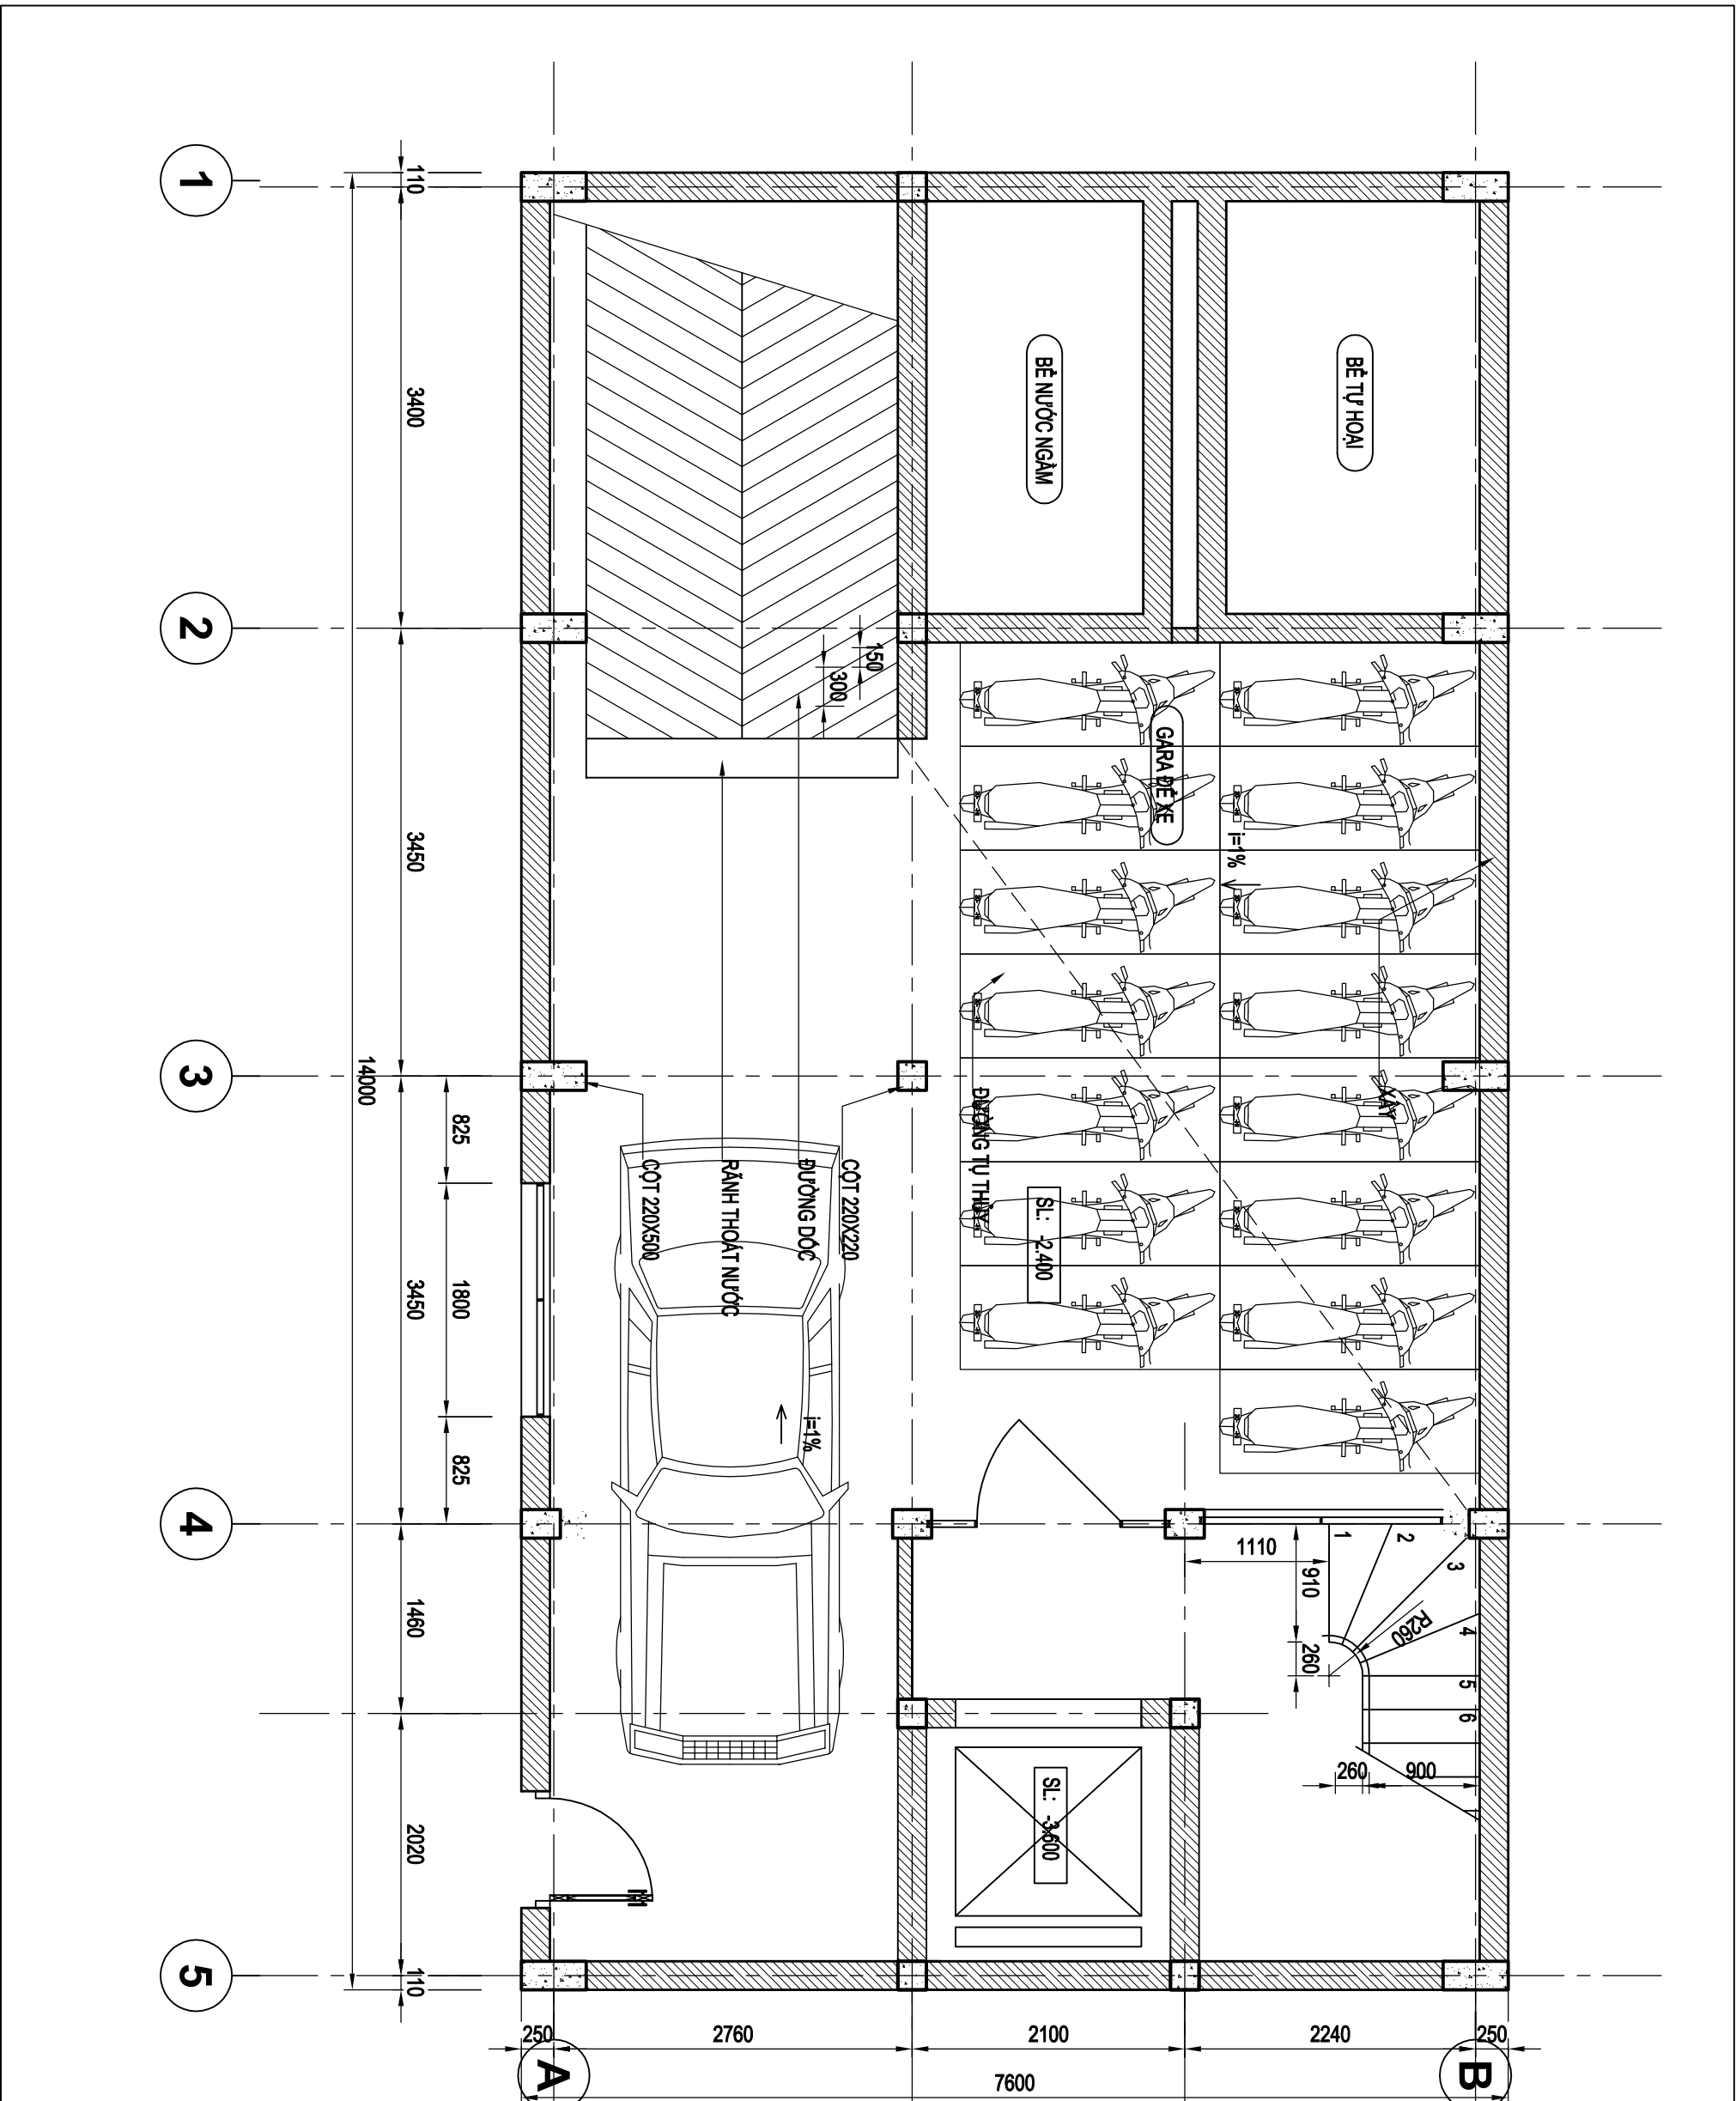


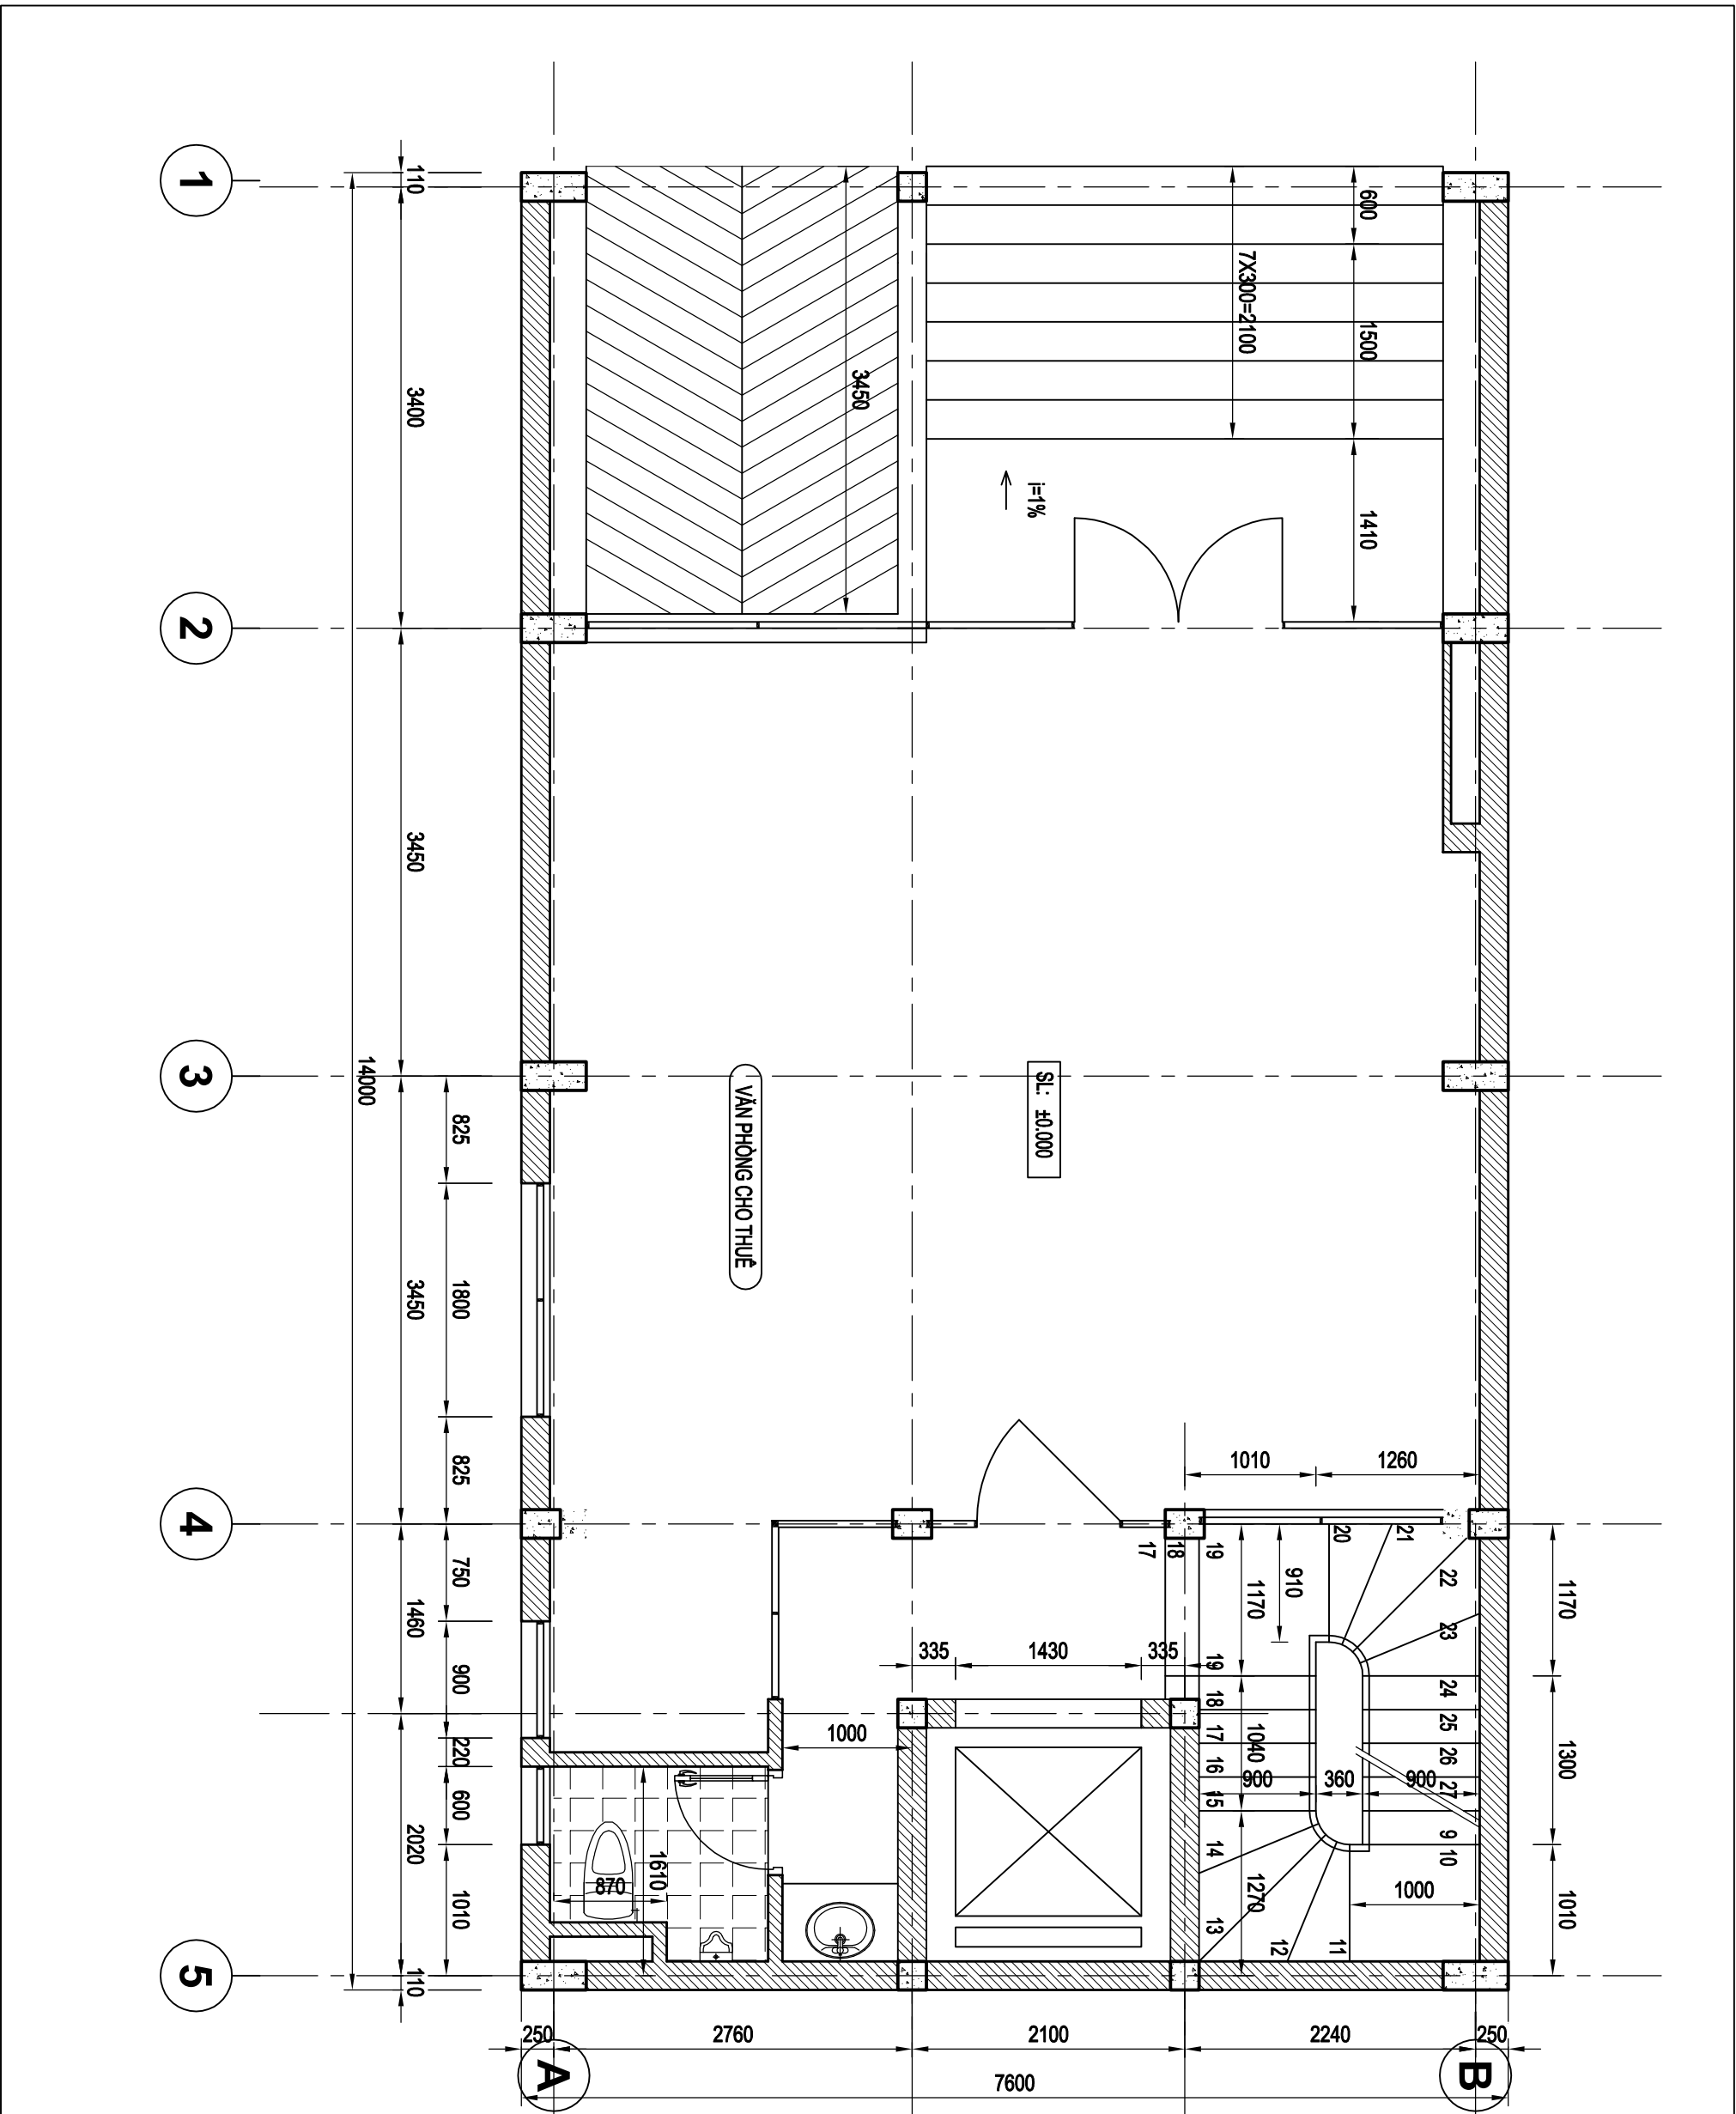

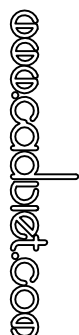
CHỦ ĐẦU TƯ:	
CÔNG TRÌNH:	
HANG MỤC:	
ĐỊA ĐIỂM:	
HỒ SƠ TK BẢN VẼ THI CÔNG	
CƠ QUAN THIẾT KẾ:	
 <b>CADVIET - ĐIỆN BÀN CAD LỚN NHẤT VIỆT NAM</b> Địa chỉ: <a href="http://www.cadviet.com.vn">http://www.cadviet.com.vn</a> email: <a href="mailto:vanhan@cadviet.com">vanhan@cadviet.com</a>	
GIẢI ĐỌC:	
TÊN GIẢI ĐỌC:	
CHỦ NHIỆM DỰ ÁN:	
TÊN CHỦ NHIỆM DỰ ÁN:	
CHỦ TRÌ THIẾT KẾ:	
THS. KTS. NGUYỄN HOÀNH	
THIẾT KẾ:	
THS. KTS. NGUYỄN HOÀNH	
VẼ:	
THS. KTS. NGUYỄN HOÀNH	
QUẢN LÝ KỸ THUẬT:	
THS. KTS. NGUYỄN THU HẰNG	
TÊN BẢN VẼ:	
<b>MẶT BẰNG TẦNG 1</b>	
SỬA ĐỔI - BỔ XÚNG	
TỶ LỆ	1/50
KÝ HIỆU BẢN VẼ	<b>KT-02</b>
HOÀN THÀNH	2012

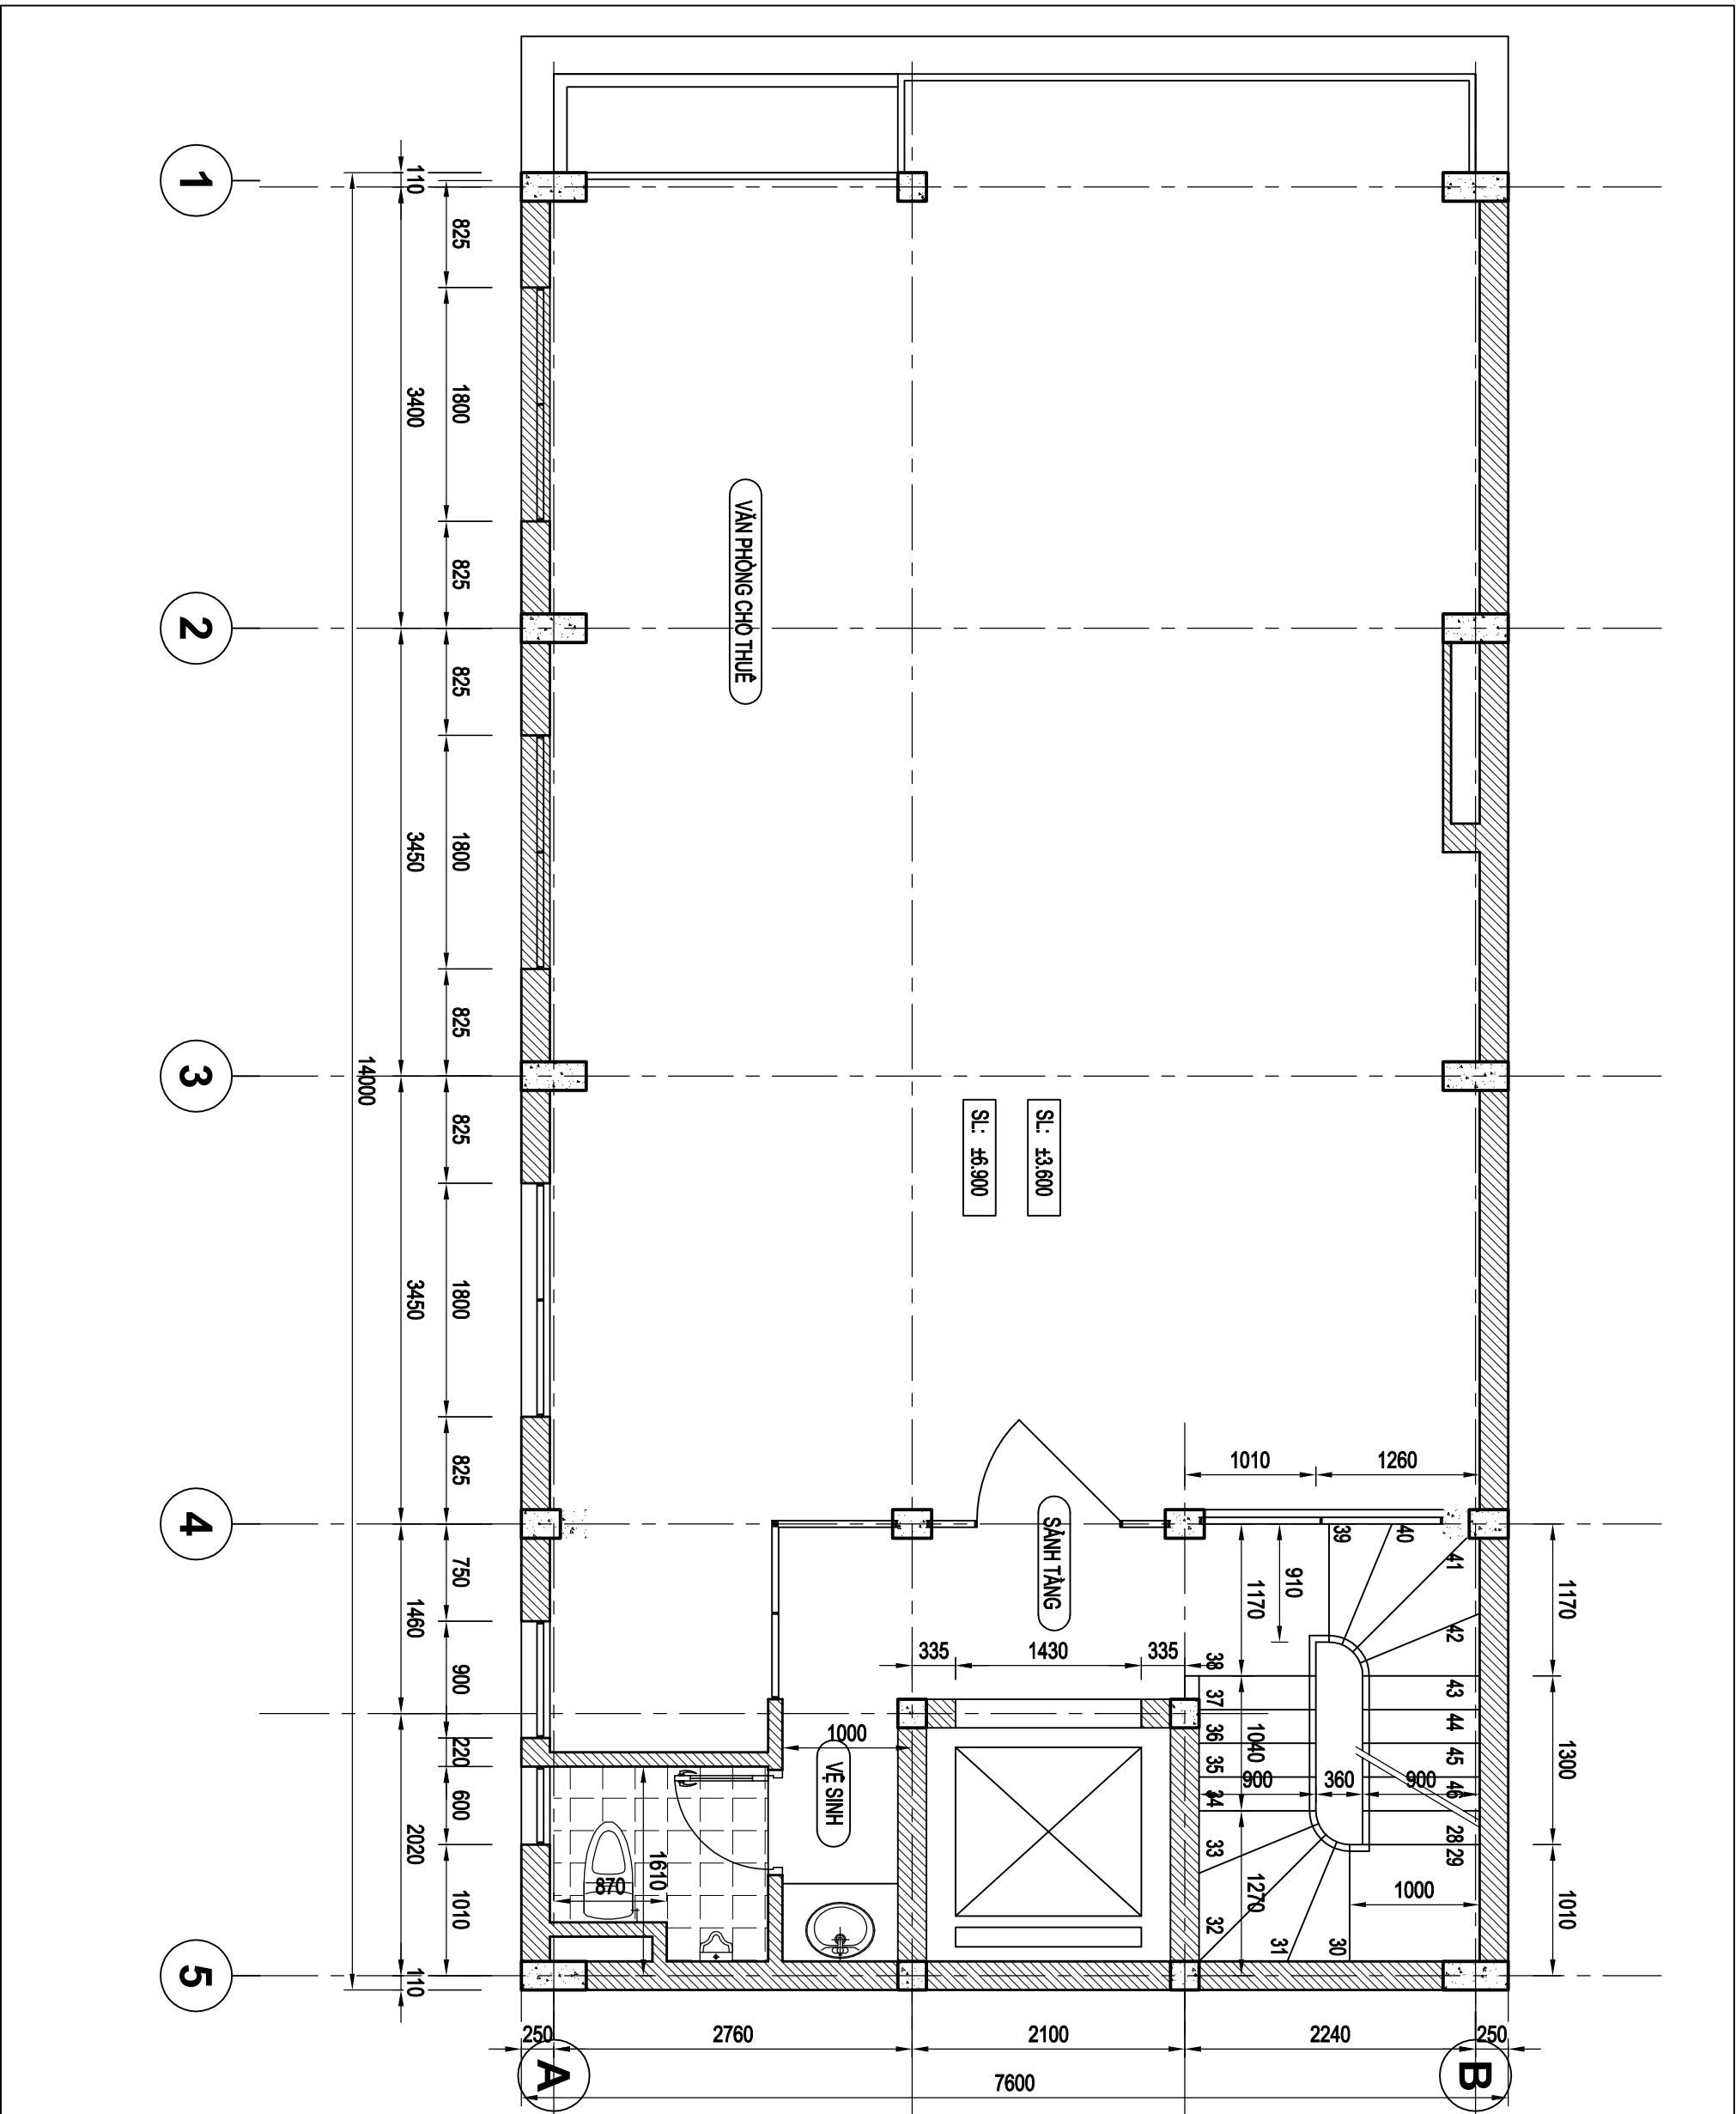


CHỦ ĐẦU TƯ:	
CÔNG TRÌNH:	
HANG MỤC:	
ĐỊA ĐIỂM:	
HỒ SƠ TK BẢN VẼ THI CÔNG	
CƠ QUAN THIẾT KẾ:	
<b>CADVIET - ĐIỆN BÀN CAD LỚN NHẤT VIỆT NAM</b> Địa chỉ: <a href="http://www.cadviet.com.vn">http://www.cadviet.com.vn</a> email: <a href="mailto:vanhan@cadviet.com">vanhan@cadviet.com</a>	
GIÁM ĐỐC:	
TÊN GIÁM ĐỐC:	
CHỦ NHIỆM DỰ ÁN:	
TÊN CHỦ NHIỆM DỰ ÁN:	
CHỦ TRÌ THIẾT KẾ:	
TÊN CHỦ NHIỆM DỰ ÁN:	
THIẾT KẾ:	
THS. KTS. NGUYỄN HOÀNH	
VẼ:	
THS. KTS. NGUYỄN HOÀNH	
QUẢN LÝ KỸ THUẬT:	
THS. KTS. NGUYỄN THU HẰNG	
TÊN BẢN VẼ:	
<b>MẶT BẰNG TẦNG 2</b>	
SỬA ĐỔI - BỔ XÚNG	
TỶ LỆ	1/50
KÝ HIỆU BẢN VẼ	<b>KT-03</b>
HOÀN THÀNH	2012

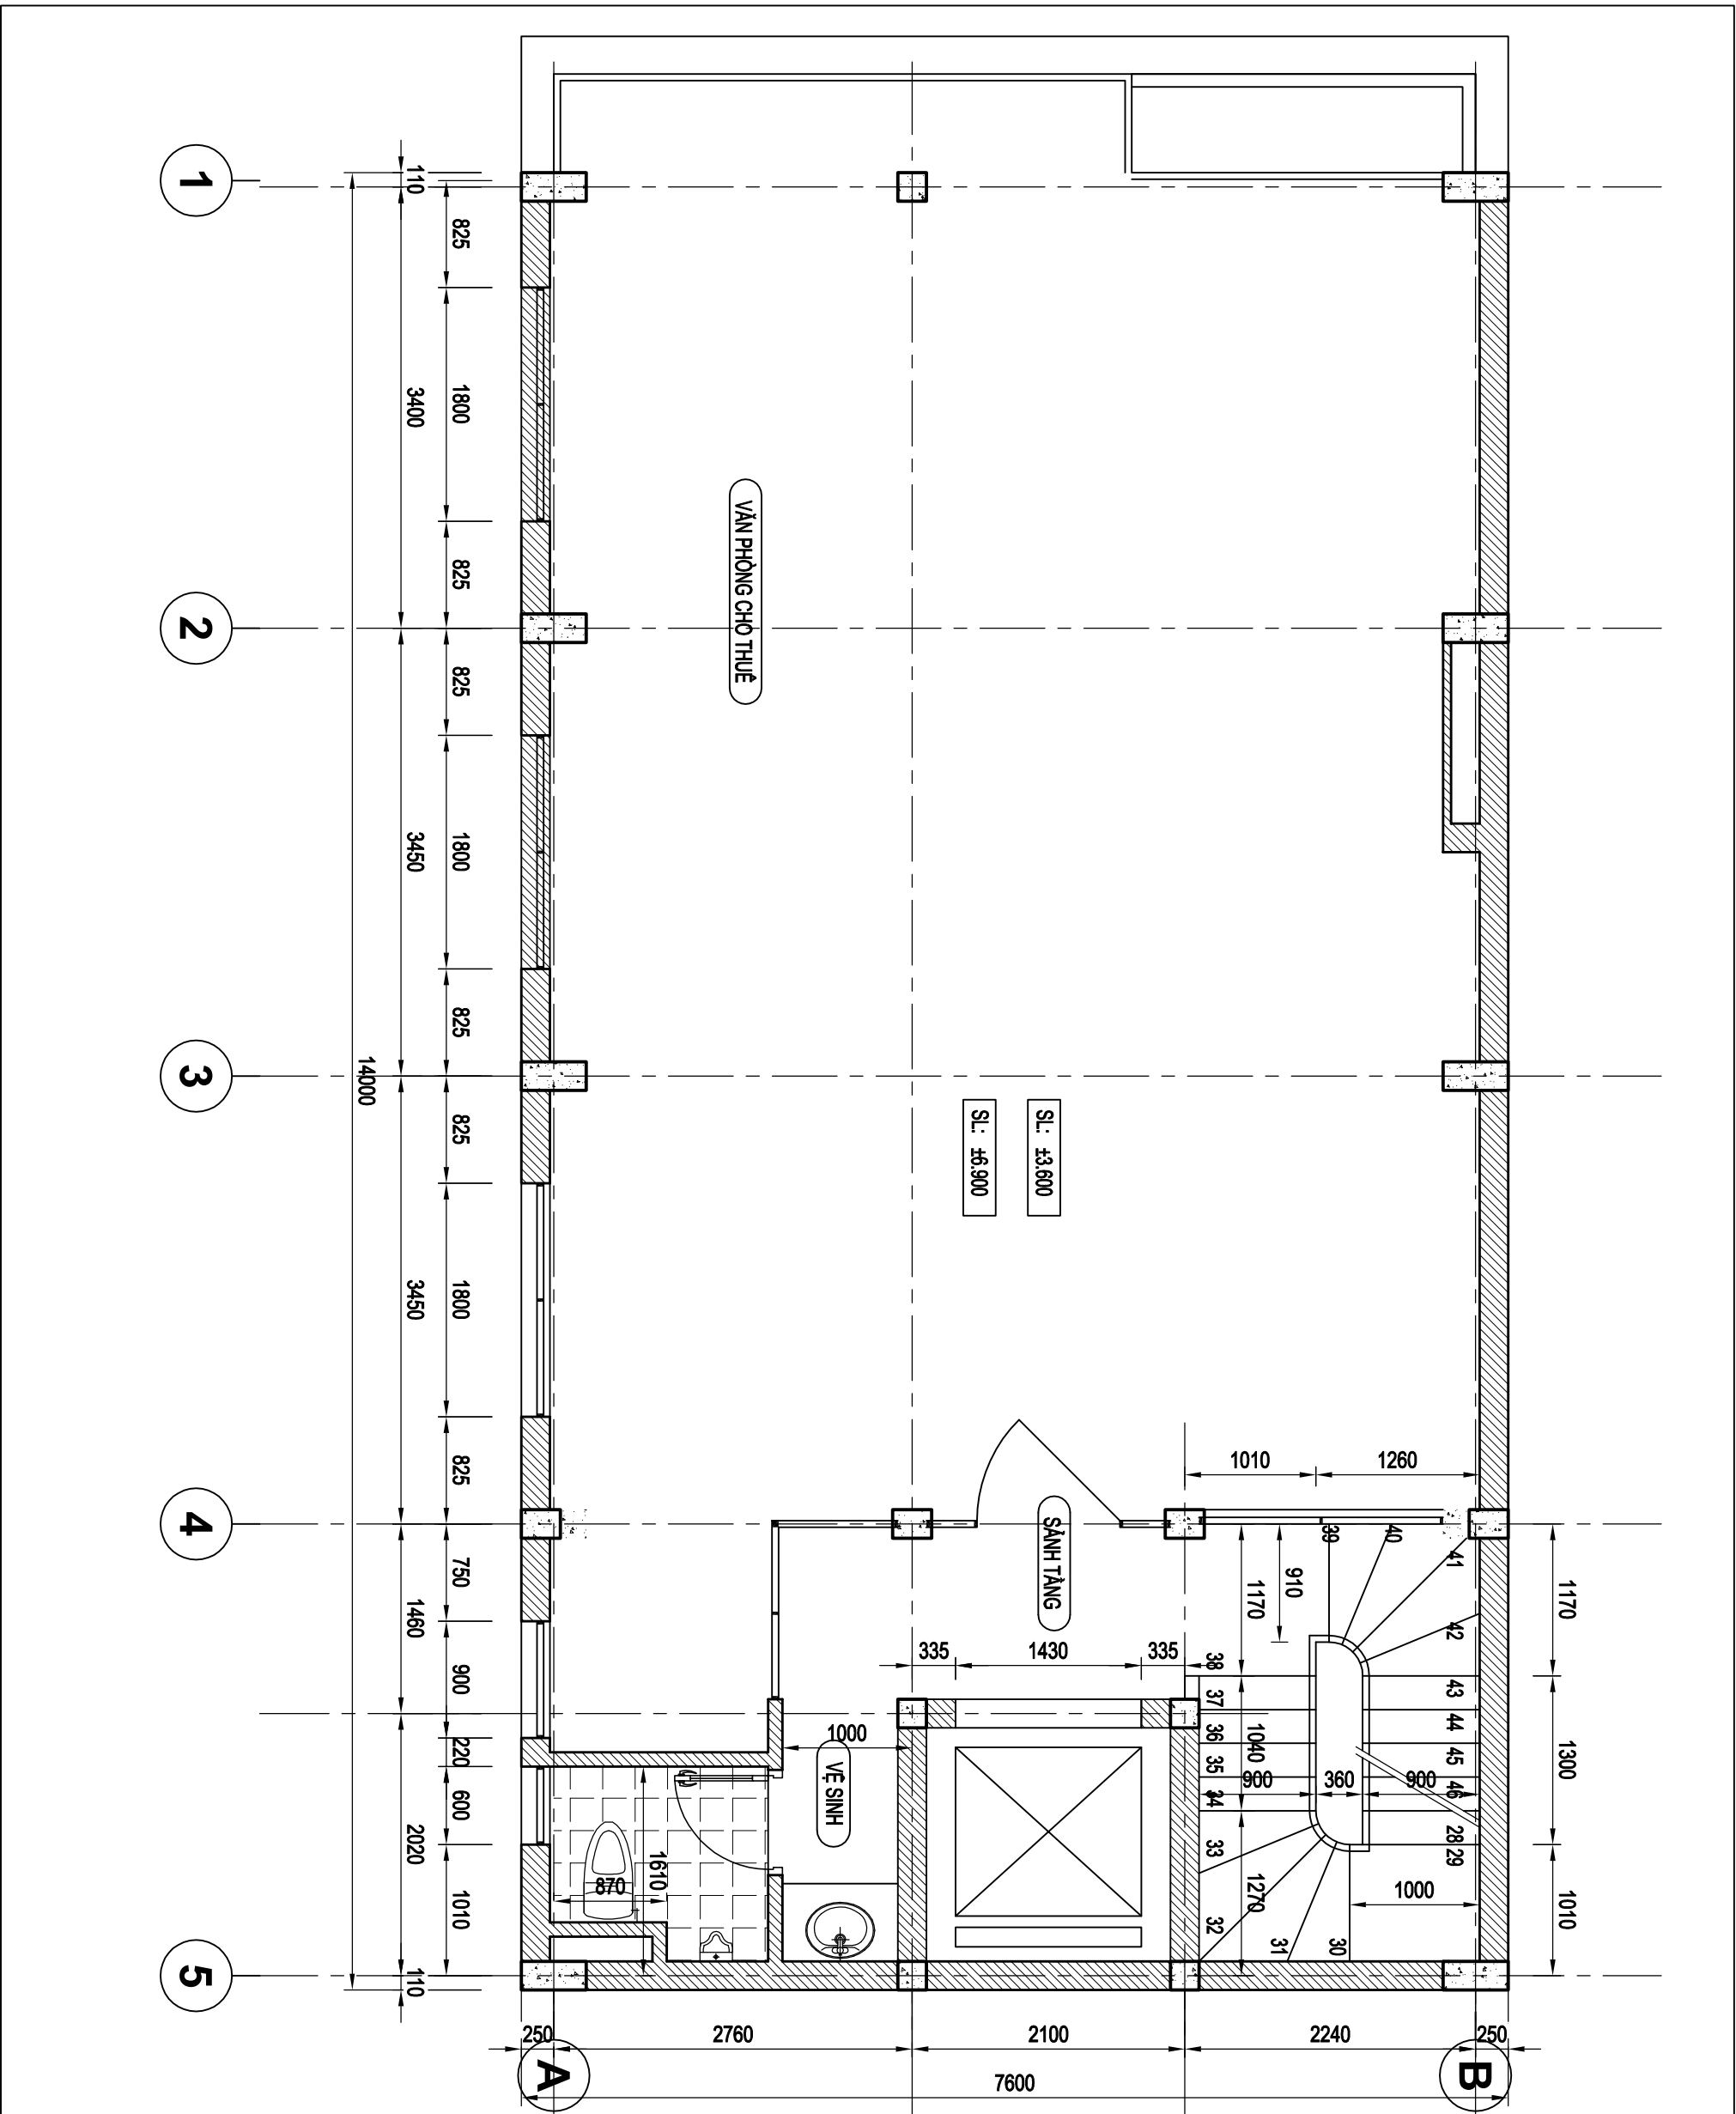



CHỦ ĐẦU TƯ:	
CÔNG TRÌNH:	
HẠNG MỤC:	
ĐỊA ĐIỂM:	
HỒ SƠ TK BẢN VẼ THI CÔNG	
CƠ QUAN THIẾT KẾ:	
<b>CADVIET - ĐIỆN BÀN CAD LỚN NHẤT VIỆT NAM</b> Địa chỉ: <a href="http://www.cadviet.com.vn">http://www.cadviet.com.vn</a> email: <a href="mailto:vanhan@cadviet.com">vanhan@cadviet.com</a>	
GIÁM ĐỐC:	
TÊN GIÁM ĐỐC:	
CHỦ NHIỆM DỰ ÁN:	
TÊN CHỦ NHIỆM DỰ ÁN:	
CHỦ TRÌ THIẾT KẾ:	
THS. KTS. NGUYỄN HOÀNH	
THIẾT KẾ:	
THS. KTS. NGUYỄN HOÀNH	
VẼ:	
THS. KTS. NGUYỄN HOÀNH	
QUẢN LÝ KỸ THUẬT:	
THS. KTS. NGUYỄN THU HẰNG	
TÊN BẢN VẼ:	
<b>MẶT BẰNG TẦNG 3</b>	
SỬA ĐỔI - BỔ XÚNG	
TỶ LỆ	1/50
KÝ HIỆU BẢN VẼ	<b>KT-04</b>
HOÀN THÀNH	2012

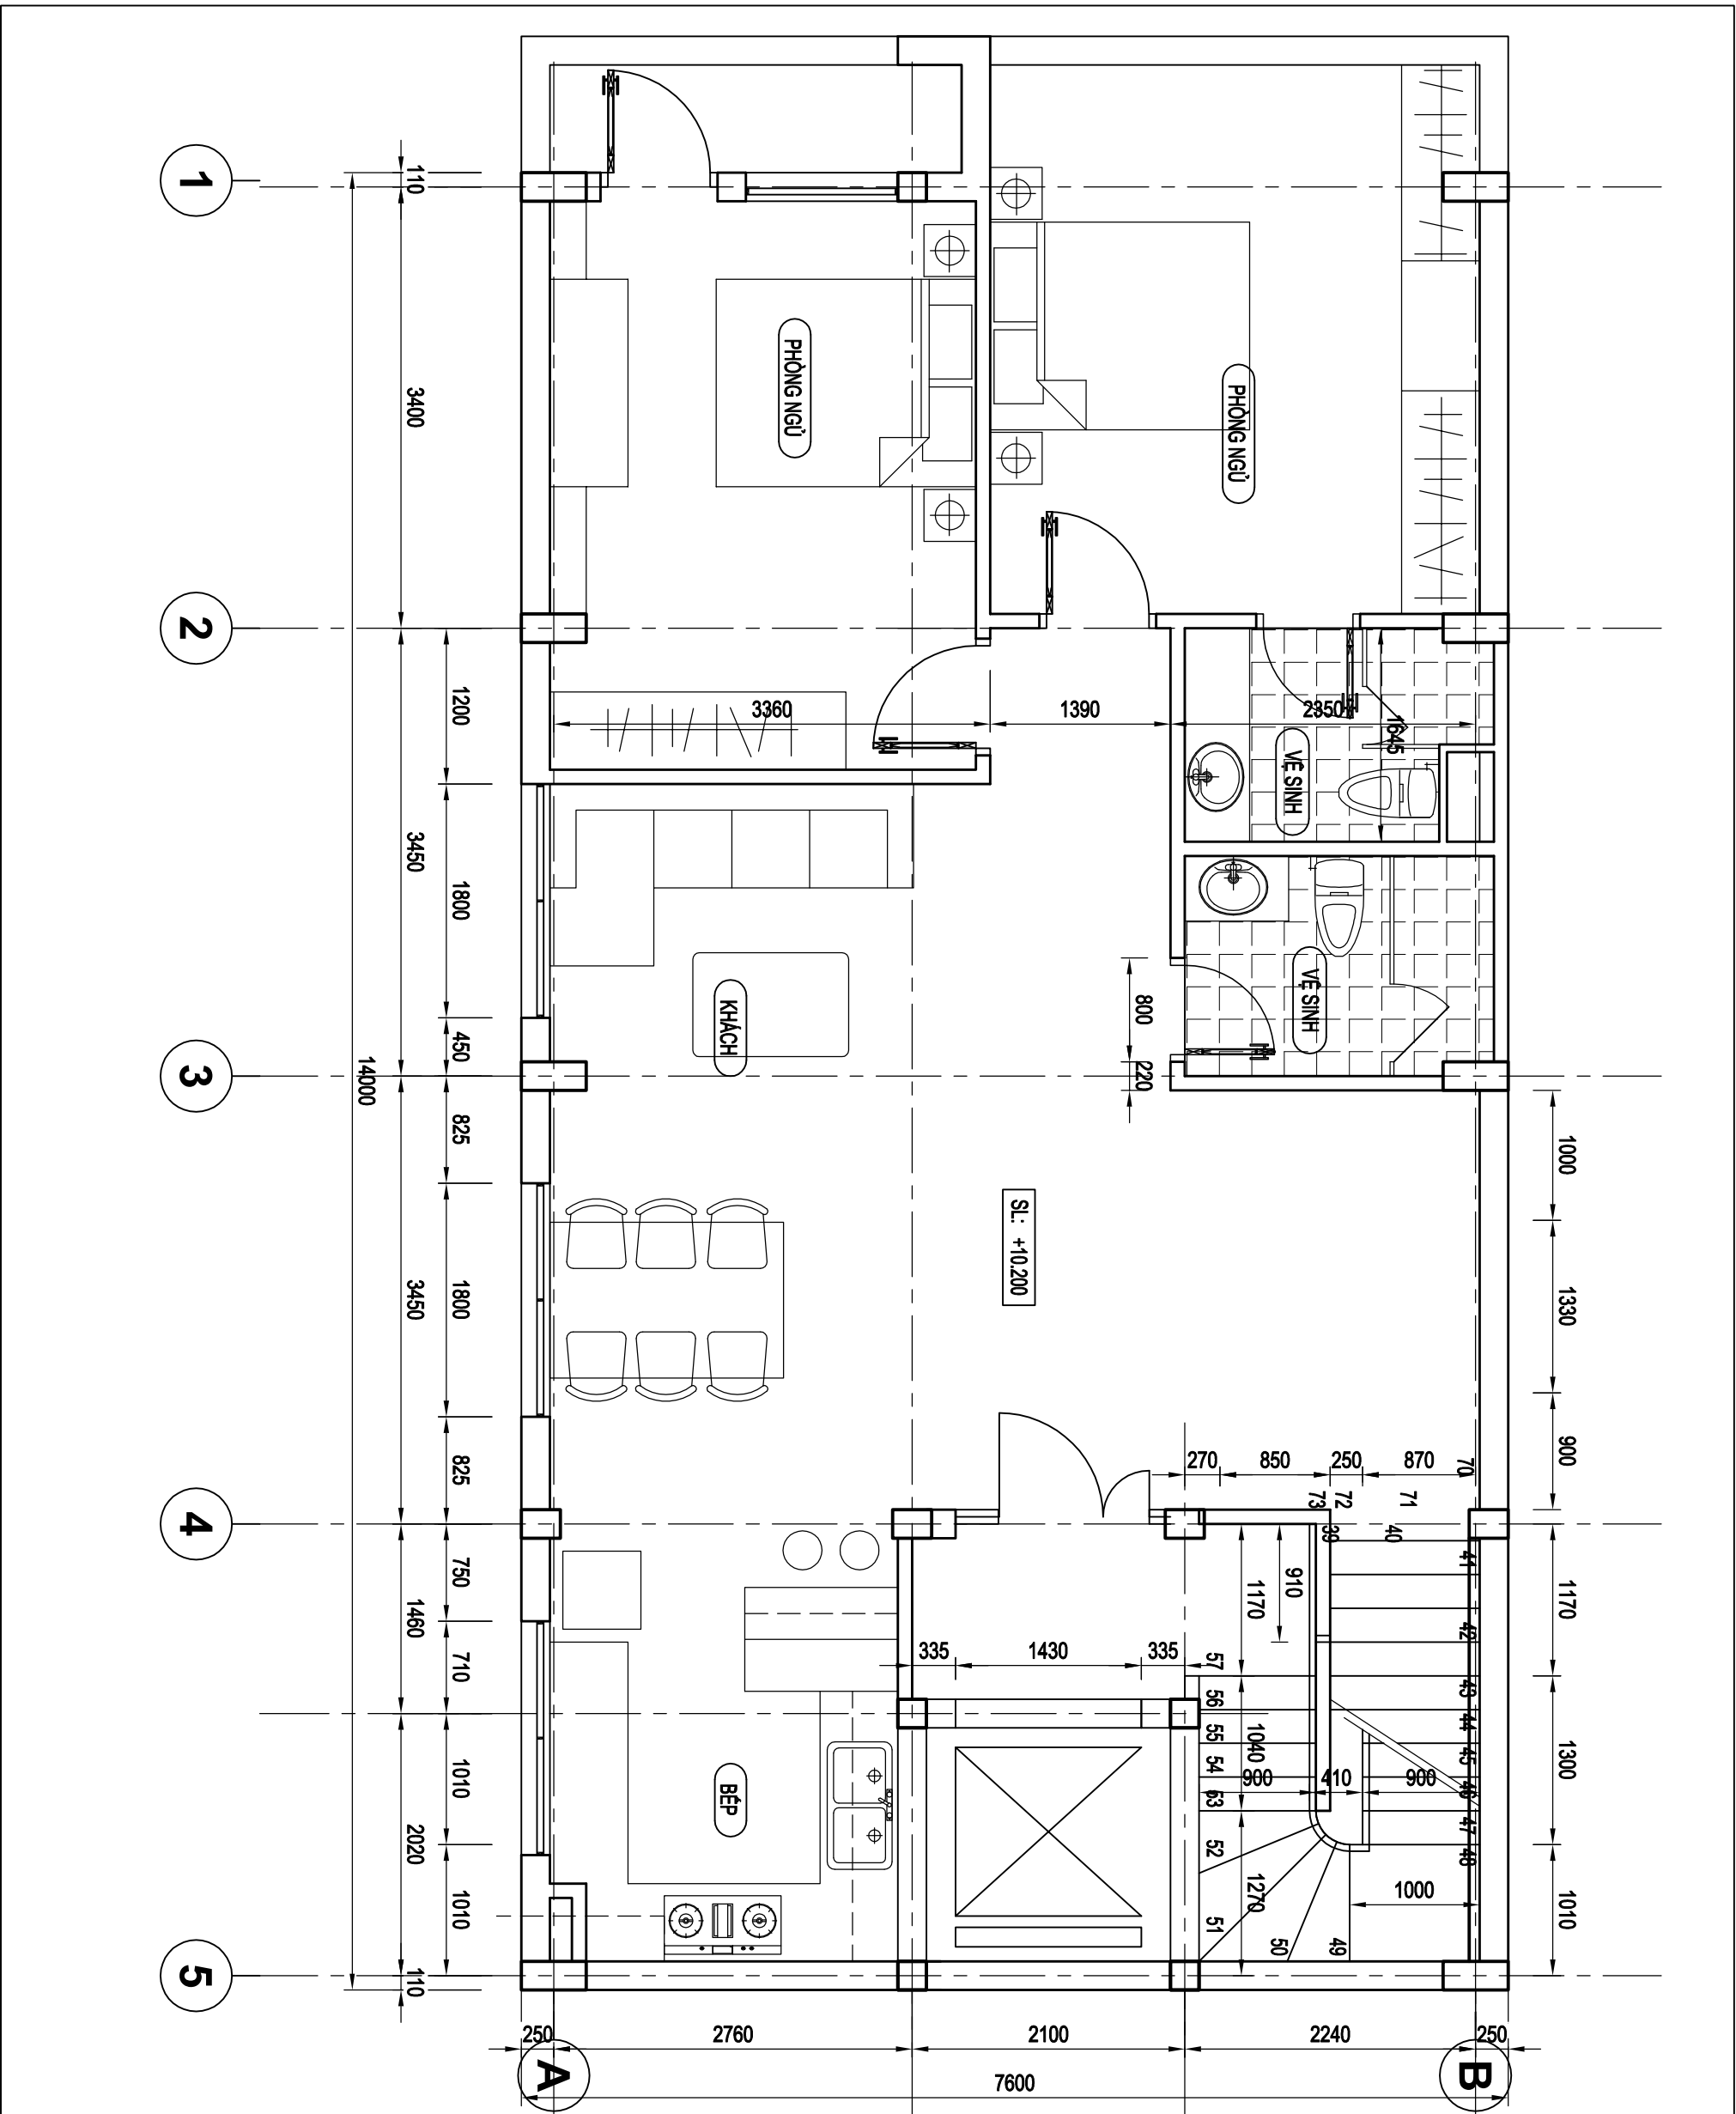

CHỦ ĐẦU TƯ:	
CÔNG TRÌNH:	
HANG MỤC:	
ĐỊA ĐIỂM:	
HỒ SƠ TK BẢN VẼ THI CÔNG	
CƠ QUAN THIẾT KẾ:	
<b>CADVIET - DIỆN BÀN CAD LỚN NHẤT VIỆT NAM</b> Địa chỉ: <a href="http://www.cadviet.com.vn">http://www.cadviet.com.vn</a> email: <a href="mailto:vn.cad@cadviet.com">vn.cad@cadviet.com</a>	
GIÁM ĐỐC:	
TÊN GIÁM ĐỐC:	
CHỦ NHIỆM DỰ ÁN:	
TÊN CHỦ NHIỆM DỰ ÁN:	
CHỦ TRƯ THIẾT KẾ:	
TÊN CHỦ NHIỆM HOÀNH	
THIẾT KẾ:	
THS. KTS. NGUYỄN HOÀNH	
VẼ:	
THS. KTS. NGUYỄN HOÀNH	
QUẢN LÝ KỸ THUẬT:	
THS. KTS. NGUYỄN THU HẰNG	
TÊN BẢN VẼ:	
<b>MẶT BẰNG TẦNG 4</b>	
SỬA ĐỔI - BỔ XUNG	
TỶ LỆ	1/50
KÝ HIỆU BẢN VẼ	<b>KT-05</b>
HOÀN THÀNH	2012

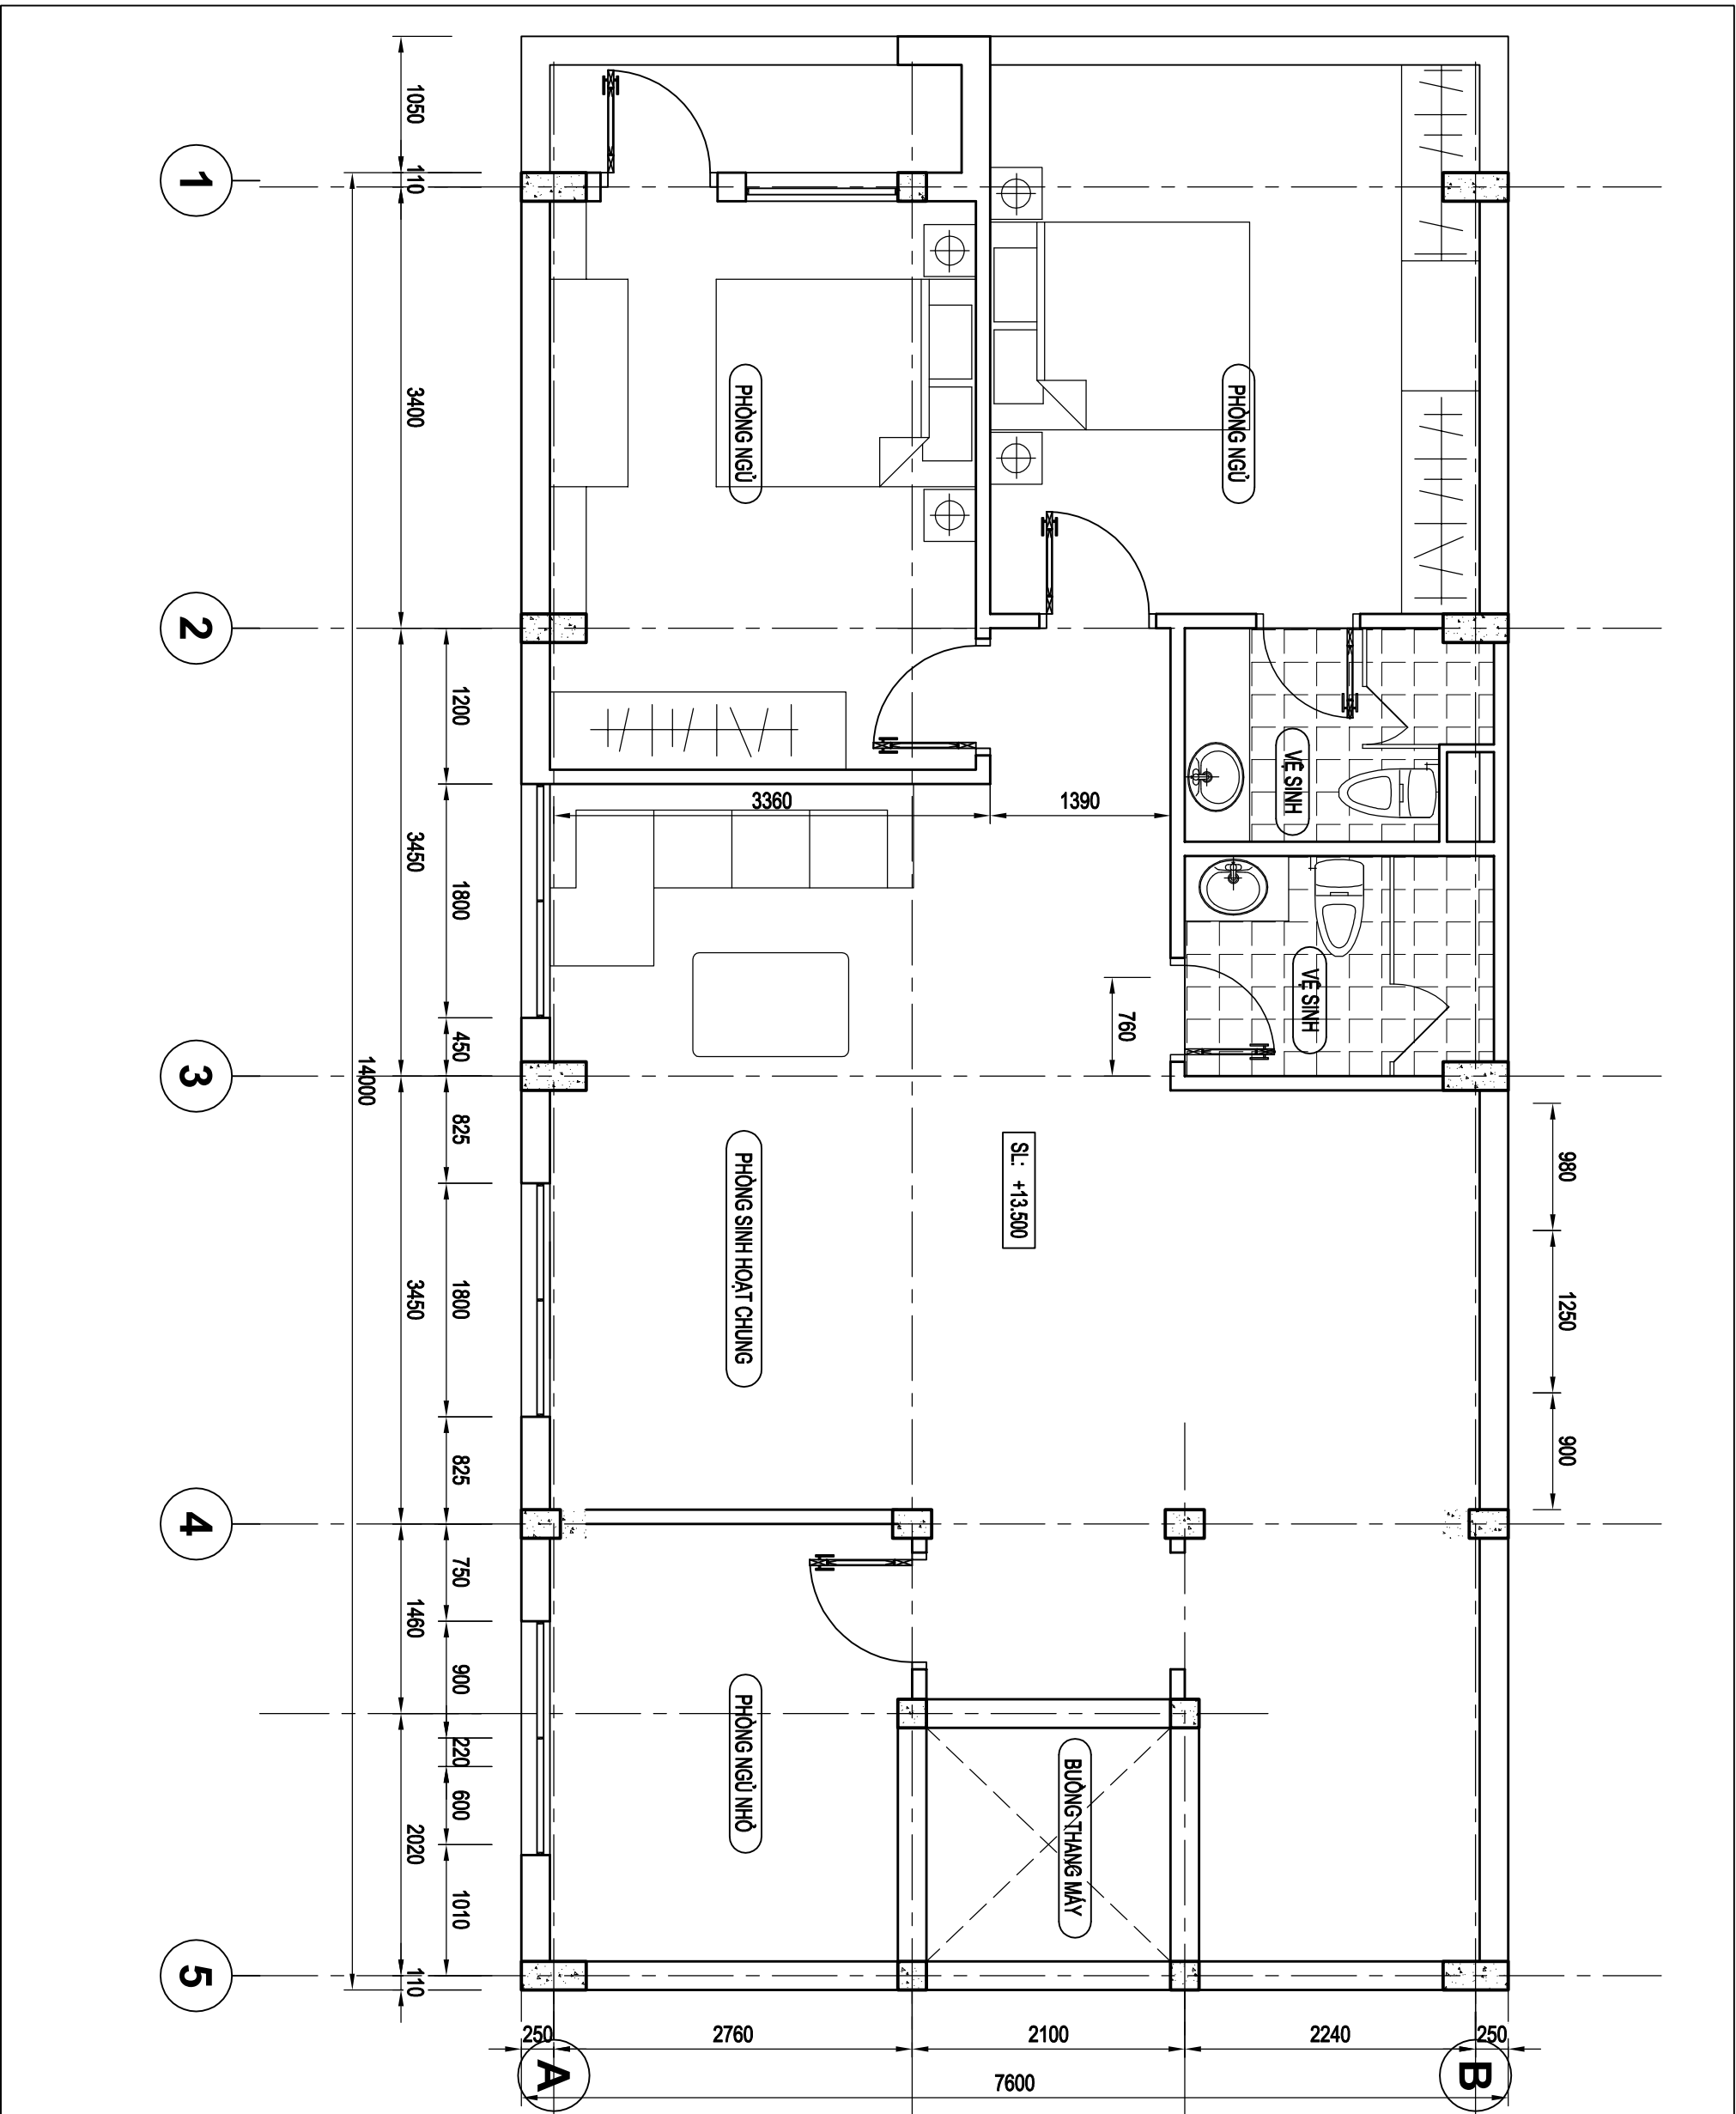

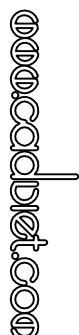CHỦ ĐẦU TƯ:	
CÔNG TRÌNH:	
HANG MỤC:	
ĐỊA ĐIỂM:	
HỒ SƠ TK BẢN VẼ THI CÔNG	
CƠ QUAN THIẾT KẾ:	
 <b>CADVIET - DIỆN BÀN CAD LỚN NHẤT VIỆT NAM</b> Địa chỉ: <a href="http://www.cadviet.com.vn">http://www.cadviet.com.vn</a> email: <a href="mailto:vninfo@cadviet.com">vninfo@cadviet.com</a>	
GIÁM ĐỐC:	
TÊN GIÁM ĐỐC:	
CHỦ NHIỆM DỰ ÁN:	
TÊN CHỦ NHIỆM DỰ ÁN:	
CHỦ TRÌ THIẾT KẾ:	
THS. KTS. NGUYỄN HOÀNH	
THIẾT KẾ:	
THS. KTS. NGUYỄN HOÀNH	
VẼ:	
THS. KTS. NGUYỄN HOÀNH	
QUẢN LÝ KỸ THUẬT:	
THS. KTS. NGUYỄN THU HẰNG	
TÊN BẢN VẼ:	
<b>MẶT BẰNG TẦNG 5</b>	
SỬA ĐỔI - BỔ XUNG	
TỶ LỆ	
1/50	
KÝ HIỆU BẢN VẼ	<b>KT-06</b>
HOÀN THÀNH	2012

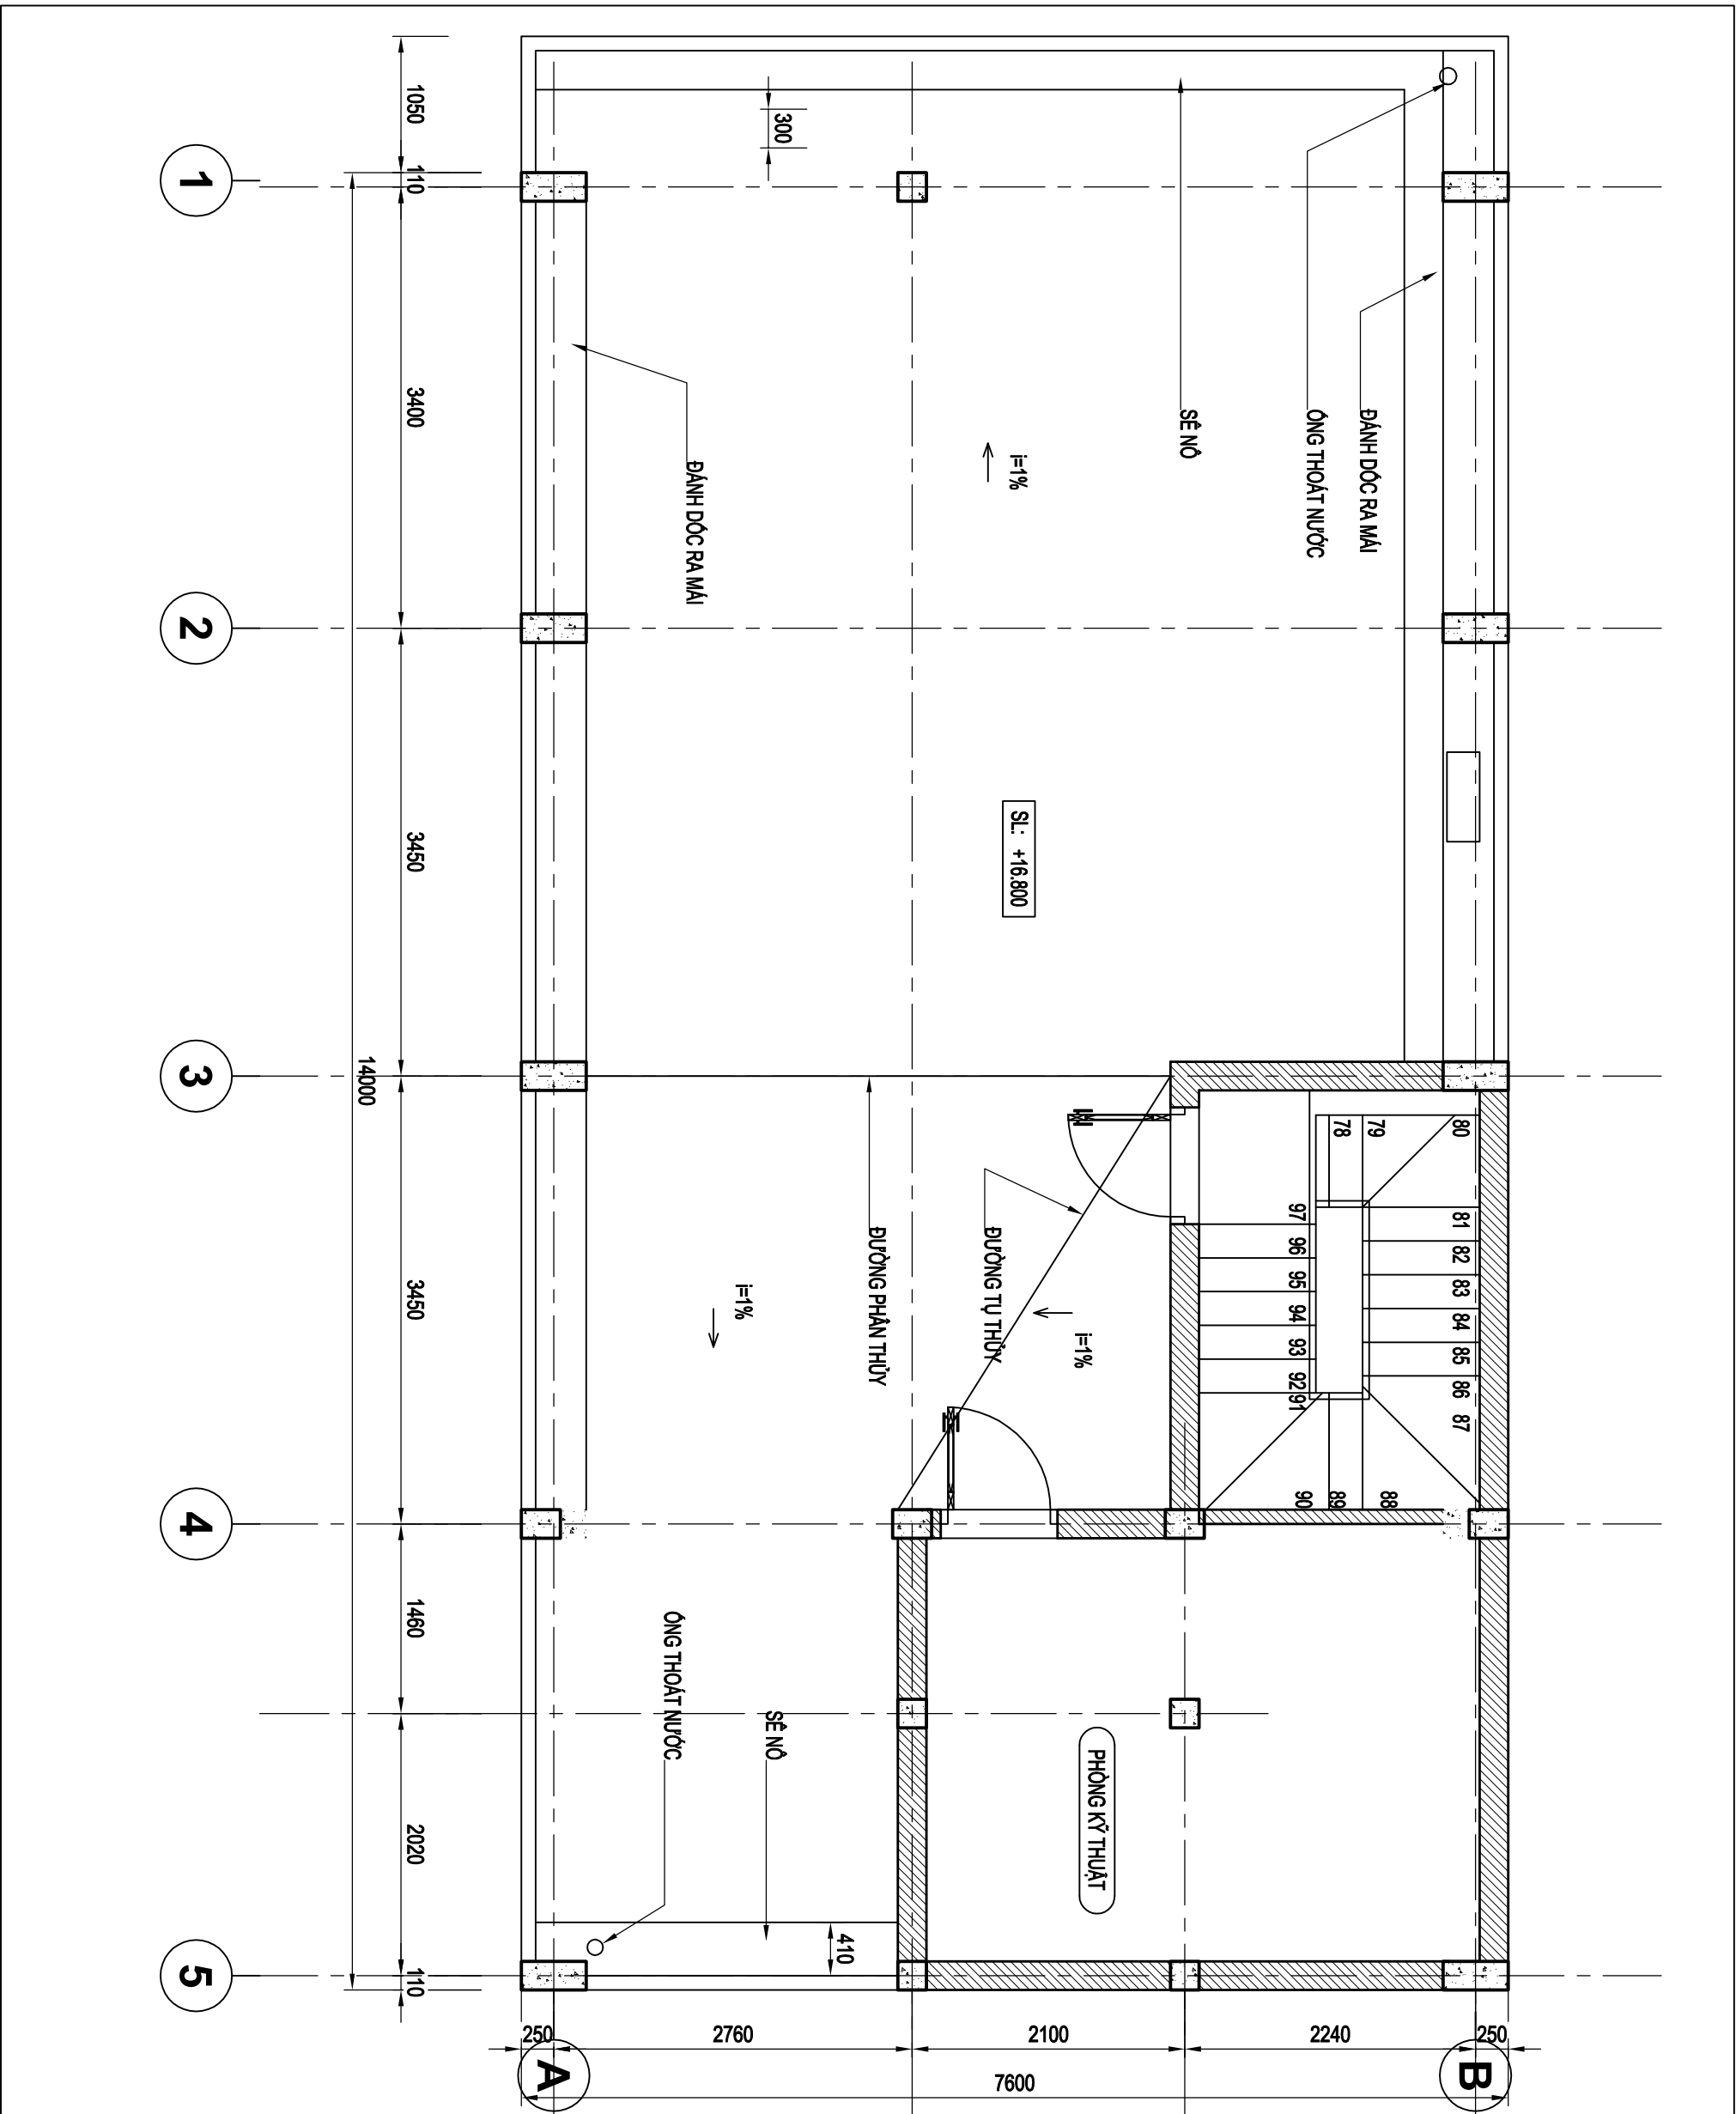

CHỦ ĐẦU TƯ:

CÔNG TRÌNH:

HANG MỤC:

ĐỊA ĐIỂM:

HỒ SƠ TK BẢN VẼ THI CÔNG

CƠ QUAN THIẾT KẾ:



**CADVIET - ĐIỆN BÀN CAD LỚN NHẤT VIỆT NAM**

Địa chỉ: <http://www.cadviet.com.vn>  
 email: [vanhanh@cadviet.com](mailto:vanhanh@cadviet.com)

GIÁM ĐỐC:

TÊN GIÁM ĐỐC:

CHỦ NHIỆM DỰ ÁN:

TÊN CHỦ NHIỆM DỰ ÁN:

CHỦ TRÌ THIẾT KẾ:

THS. KTS. NGUYỄN HOÀNH

THIẾT KẾ:

THS. KTS. NGUYỄN HOÀNH

VẼ:

THS. KTS. NGUYỄN HOÀNH

QUẢN LÝ KỸ THUẬT:

THS. KTS. NGUYỄN THU HÀNG

TÊN BẢN VẼ:

**MẶT BẰNG TUM**

SỬA ĐỔI - BỔ XUNG

TỶ LỆ 1/50

KỶ HIỆU BẢN VẼ **KT-07**

HOÀN THÀNH 2012

CHỦ ĐẦU TƯ:

CÔNG TRÌNH:

HANG MỤC:

ĐỊA ĐIỂM:

HỒ SƠ TK BẢN VẼ THI CÔNG

CƠ QUAN THIẾT KẾ:



CADVIET - DIỆN BÀN CAD LỚN NHẤT VIỆT NAM

Địa chỉ: <http://www.cadviet.com.vn>  
Email: [info@cadviet.com](mailto:info@cadviet.com)

GIÁM ĐỐC:

TÊN GIÁM ĐỐC:

CHỦ NHIỆM DỰ ÁN:

TÊN CHỦ NHIỆM DỰ ÁN:

CHỦ TRÌ THIẾT KẾ:

THS. KTS. NGUYỄN HOÀNH

THIẾT KẾ:

THS. KTS. NGUYỄN HOÀNH

VẼ:

THS. KTS. NGUYỄN HOÀNH

QUẢN LÝ KỸ THUẬT:

THS. KTS. NGUYỄN THU HẰNG

TÊN BẢN VẼ:


**MẶT BẰNG MÃI**

SỬA ĐỔI - BỔ XÚNG

TỶ LỆ 1/50

KỶ HIỆU BẢN VẼ **KT-08**

HOÀN THÀNH 2012

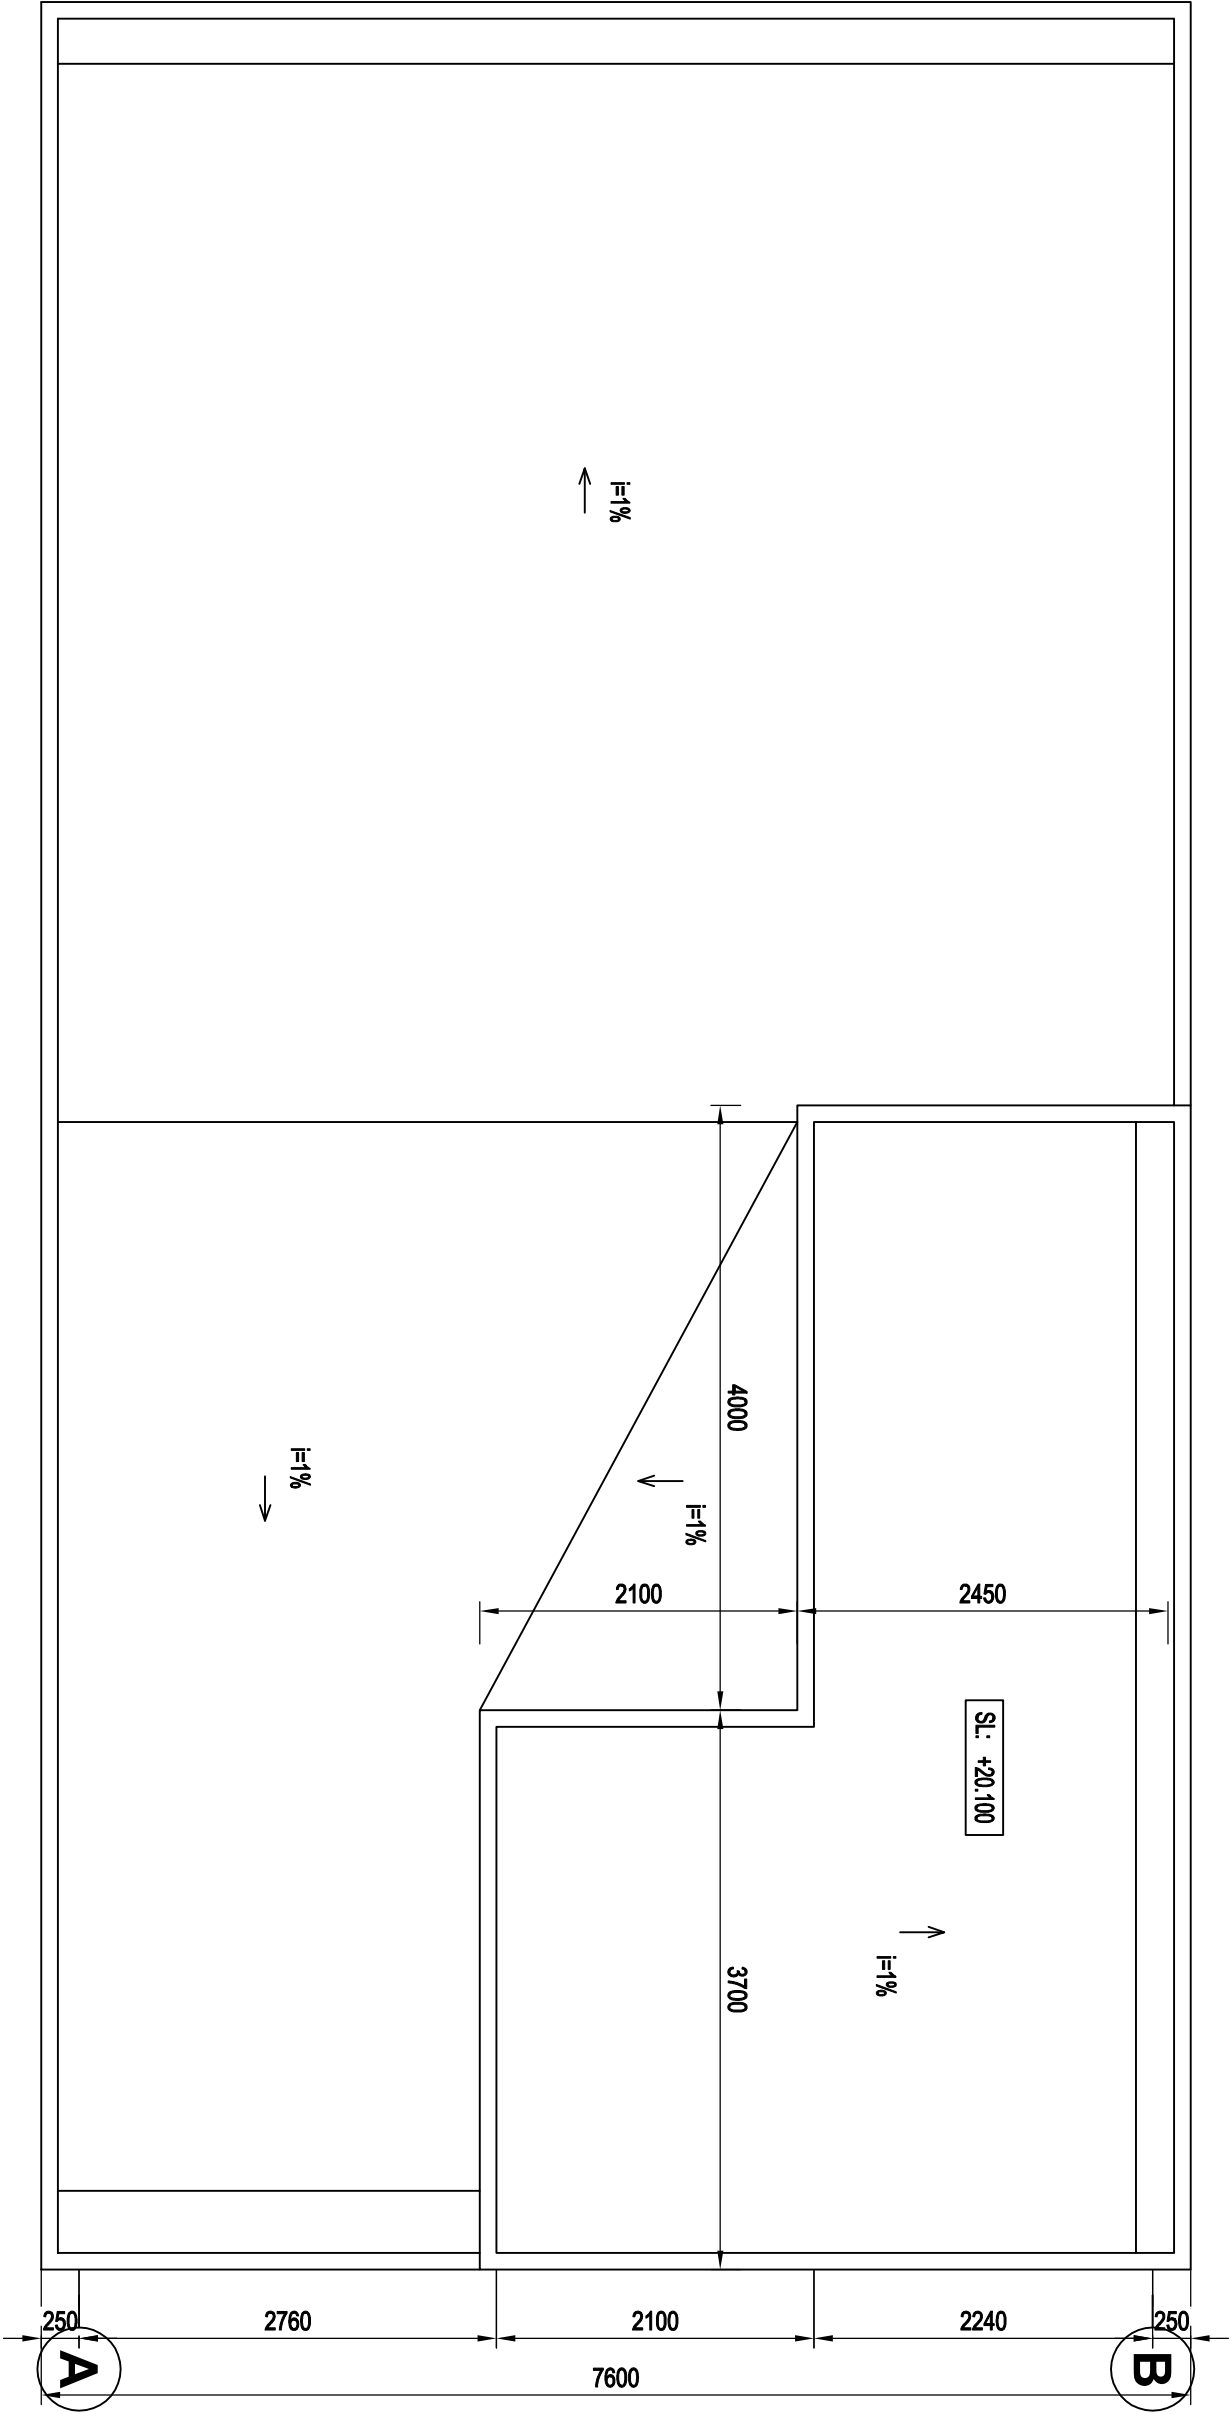

1

2

3

4

5

9500  
3400  
3450  
14000  
3450  
1460  
2020  
110

A

B

i=1%

i=1%

i=1%

i=1%

SL: +20.100